


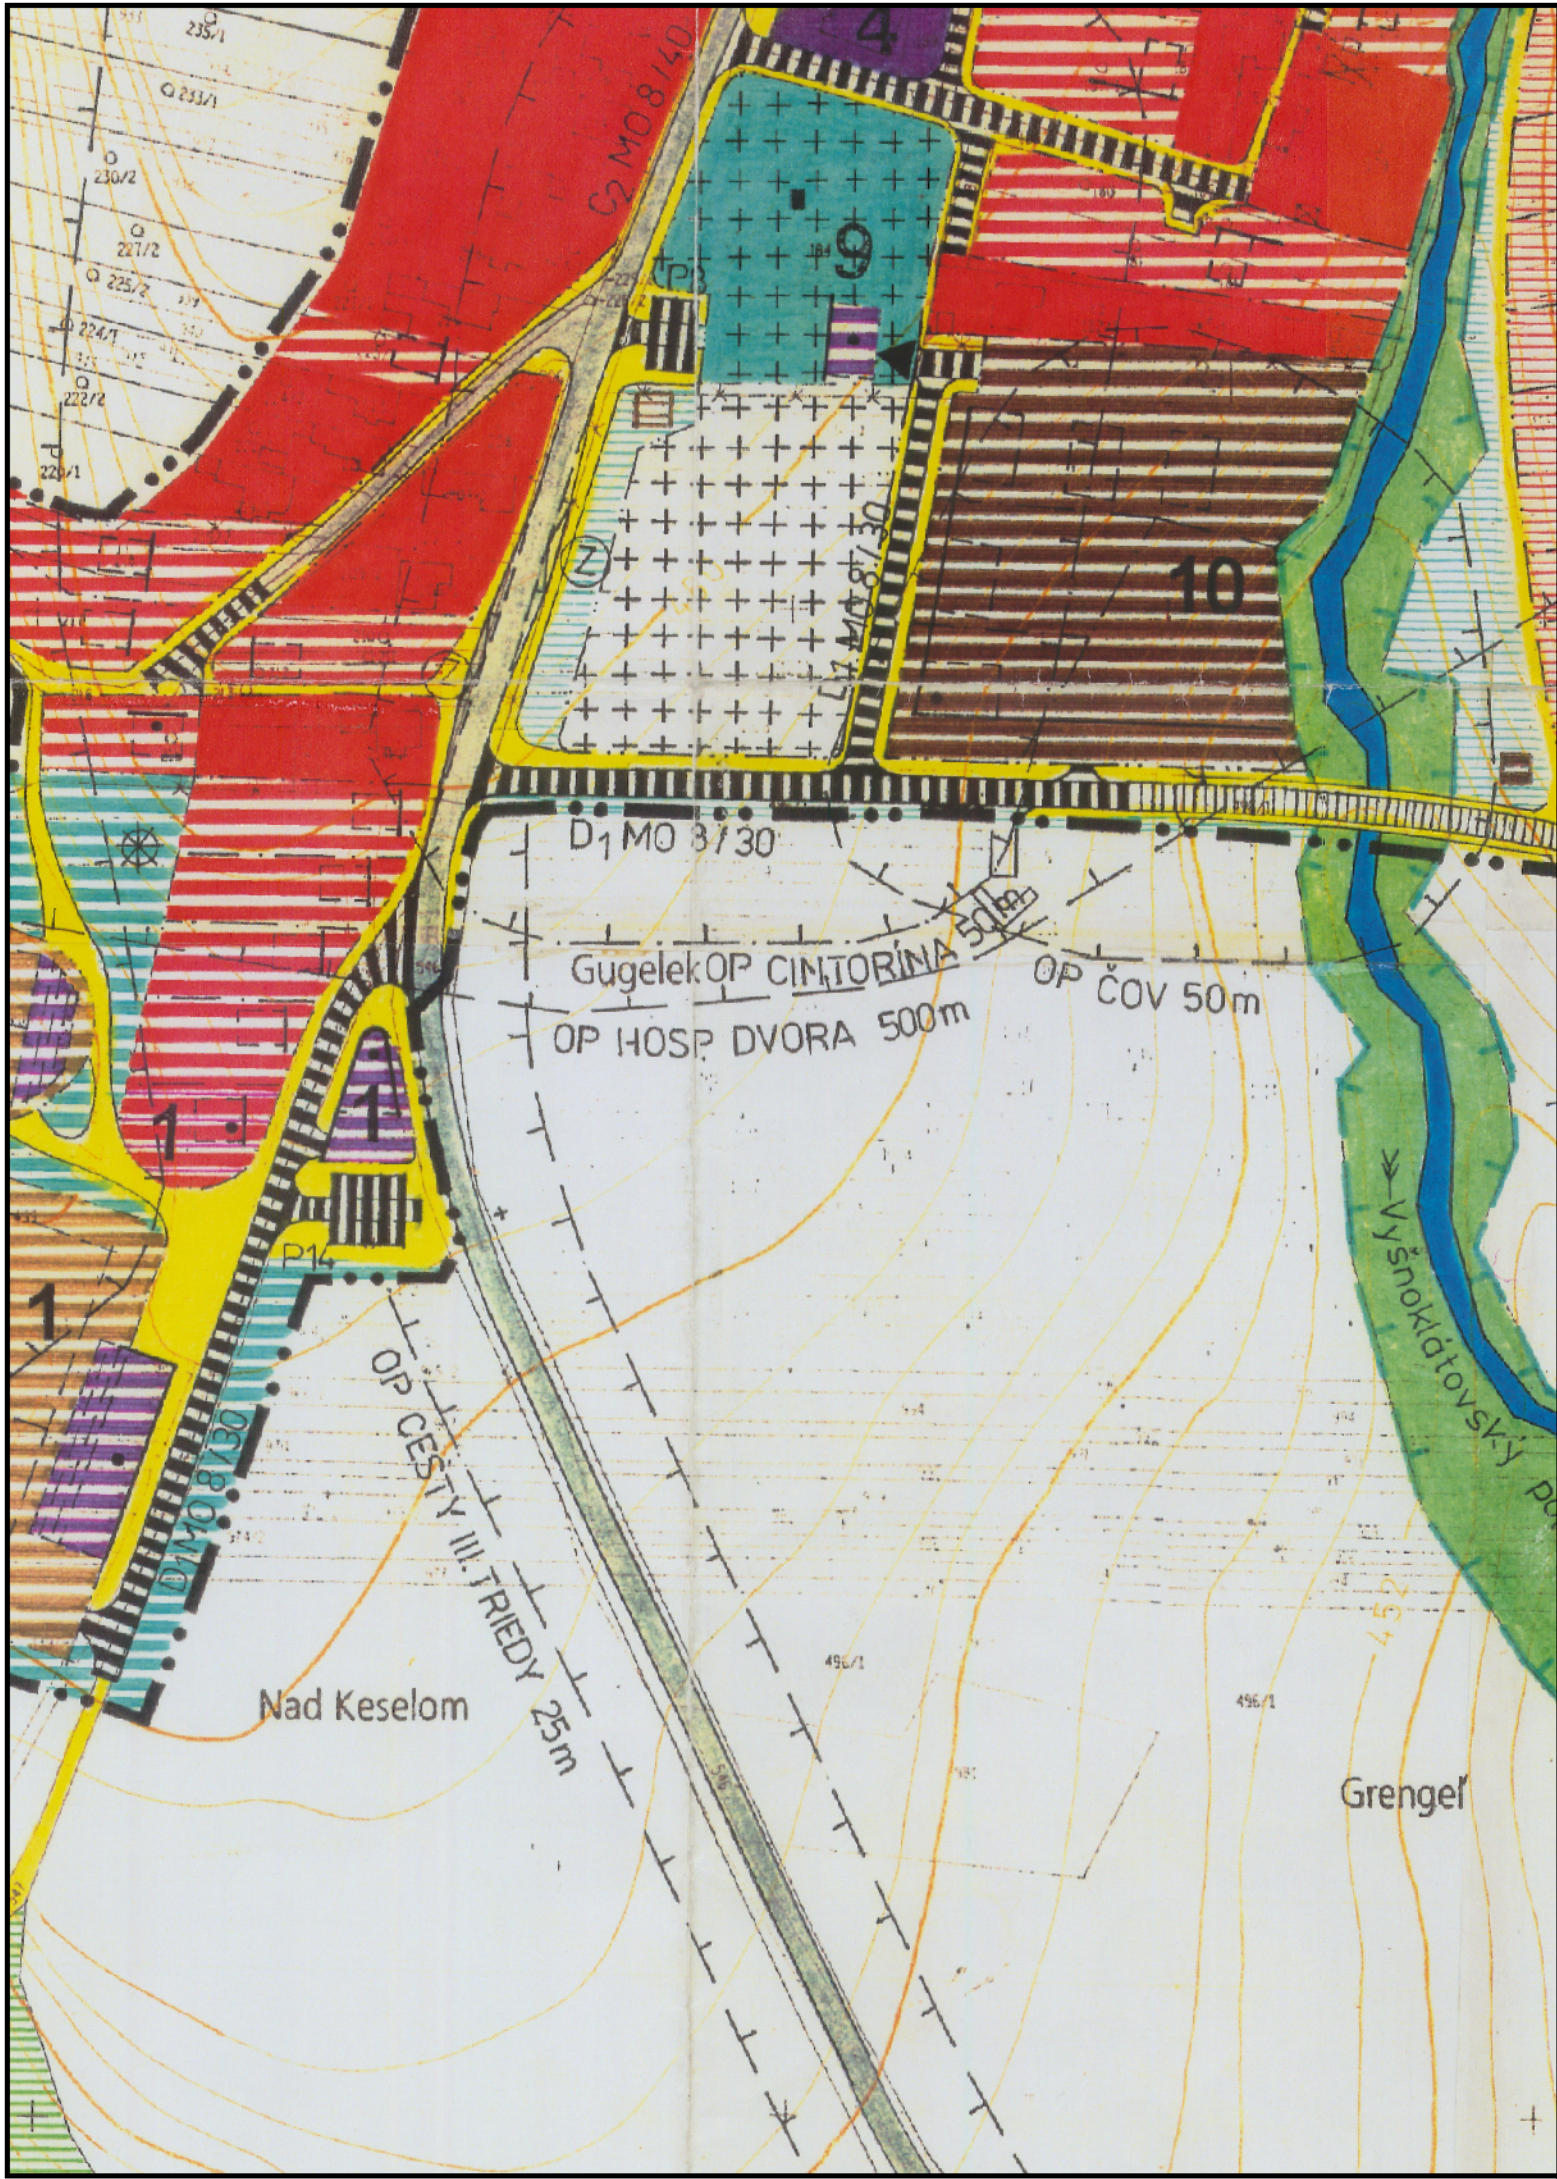

Zmeny a doplnky č. 1

ÚPN Z Vyšný Klátov


LEGENDA:

STAV NÁVRH NÁVRH NÁVRH
I. ETAPA II. ETAPA VÝHLAD

- Hranica zastavaného územia
- Hranice dobývacieho priestoru
- Ochranné pásma všetkých druhov
- Bývanie
- Polyfunkčné využitie (bývanie + vybavenosť)
- Občianska vybavenosť
- Šport a rekreácia
- Výroba a technická vybavenosť
- Verejná zeleň
- Lesopark
- Lesy a brehové porasty
- Záhradkárská lokalita
- Cintorín
- Automobilové komunikácie
- Parkoviská so stromami v rastrí 6 x 6 m
- Zastávky SAD mimo jazdného pruhu
- Pešie komunikácie a verejné pešie priestranstvá (vrátane parkových úprav)
- Neoplotené ihriská pre deti (robinzonádne)
- Vodné toky a plochy
- Božie muky
- Objekt hrobu neznámych partizánov (zapis. v ÚZKP SR pod č. Vs 441/0)
- Vjazd do oploteného areálu

KOSTRA MIESTNEHO ÚZEMNÉHO SYSTÉMU EKOLOGICKEJ STABILITY:

- Biokoridor
- Biocentrum

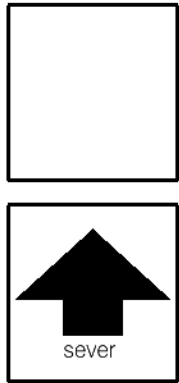

názov dokumentácie	ÚPN Z Vyšný Klátov	číslo výkresu
názov výkresu	KOMPLEXNÝ URBANISTICKÝ NÁVRH - lokalita pod cintorinom	2b
		mierka 1 : 2 000