




POZDÍŽNY PROFIL

MIESTO	Vyšný Klátov	
PARCELA	188	185
TERÉN	ZEMINA	


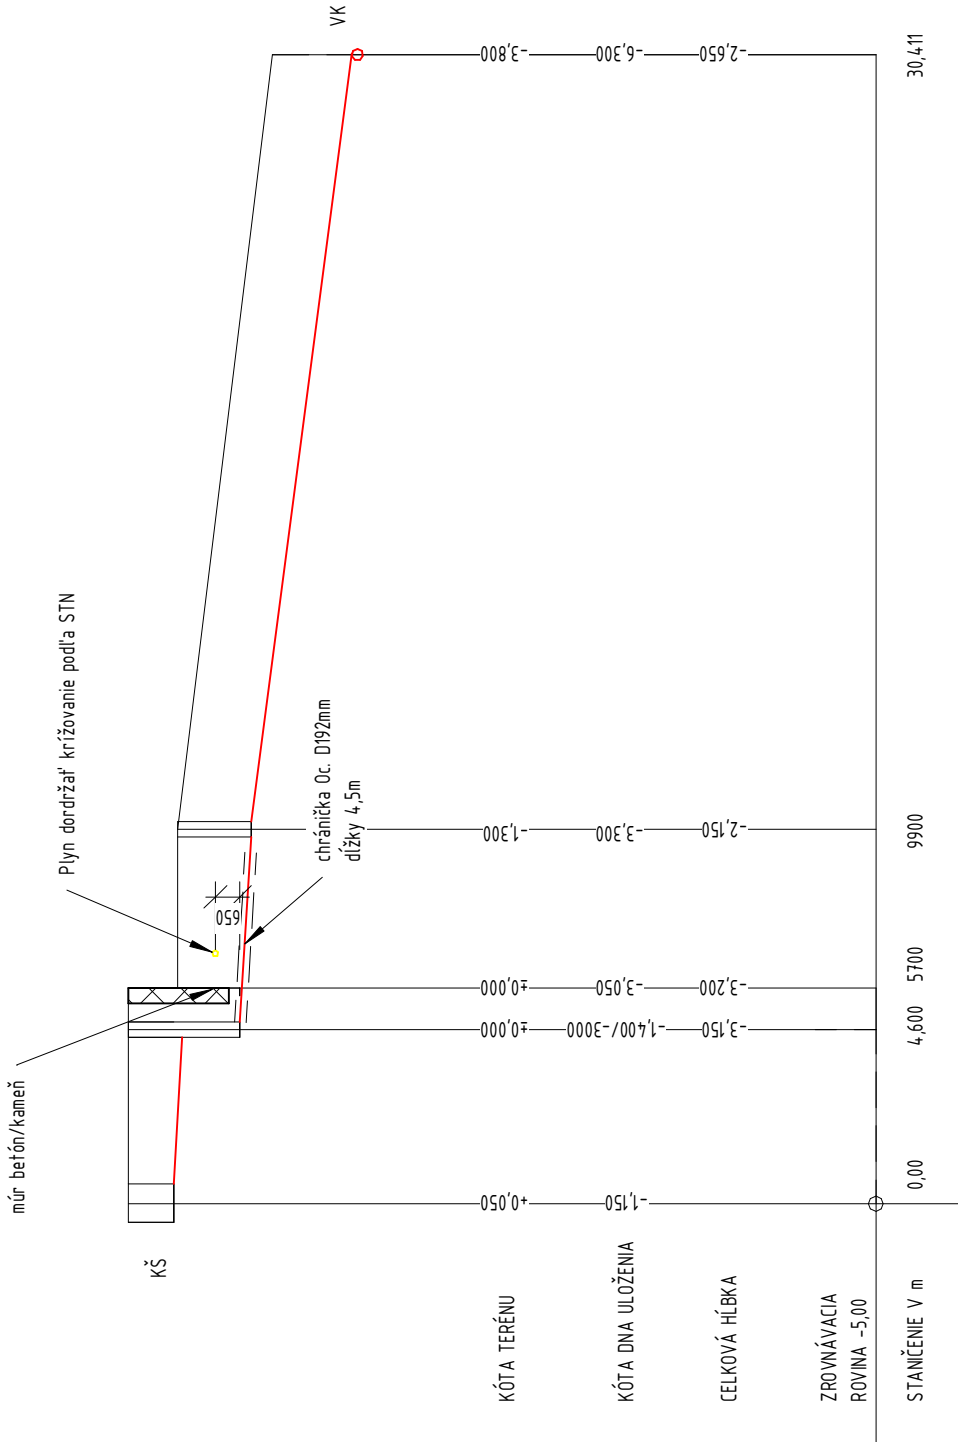


SKLON % - DÍŽKA	5,41 % - 4,60m	5,66 % - 5,30m	18,5 % - 20,51m
MATERIÁL - DN	PVC - DN 160		


DETAIL NAPOJENIA KANALIZÁCIE

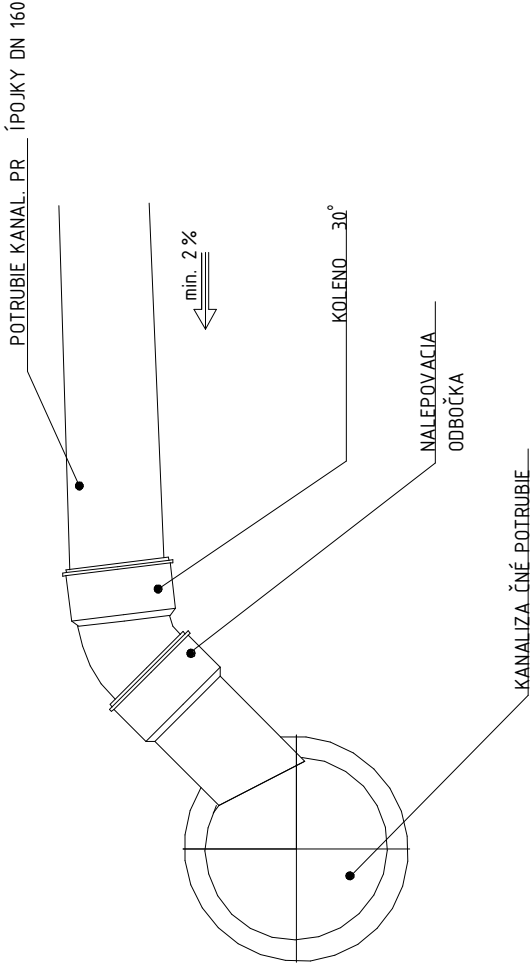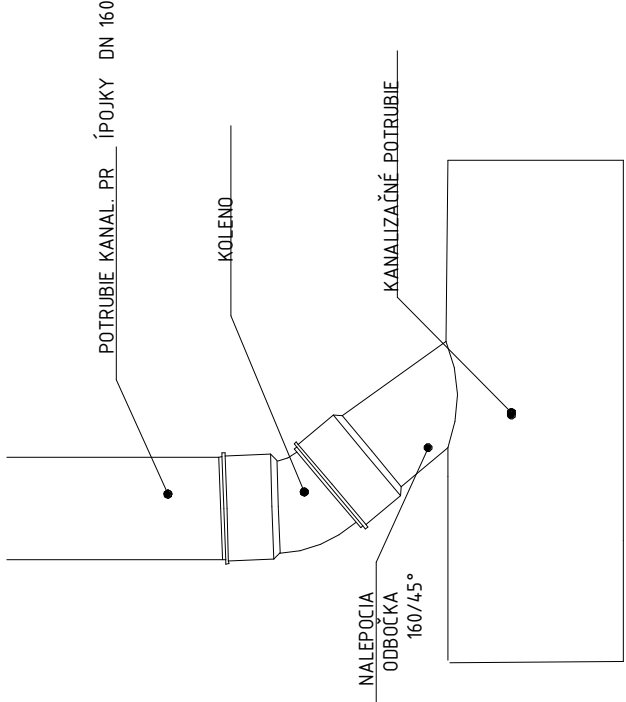

DETIAL ULOŽENIA KANALIZAČNÉHO POTRUBIA

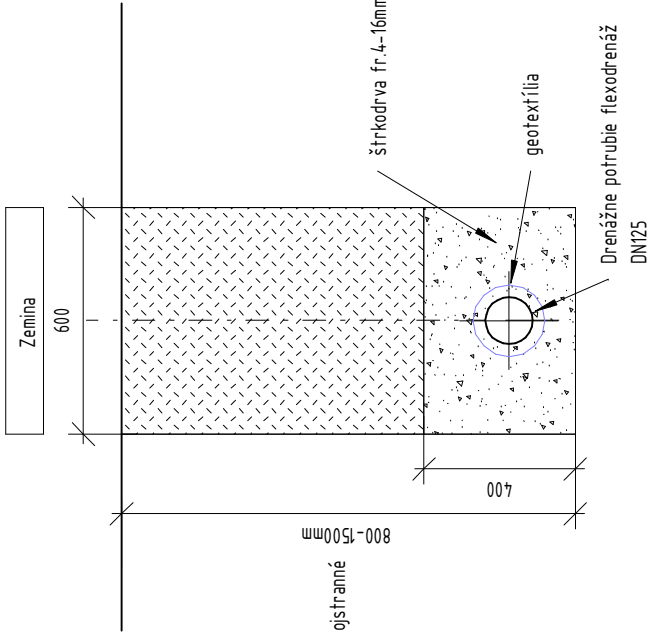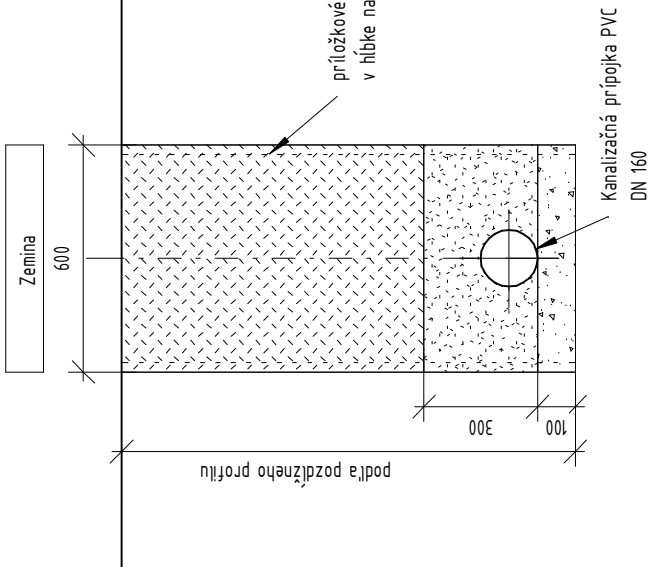

DETIAL ULOŽENIA DRENÁŽNÉHO POTRUBIA

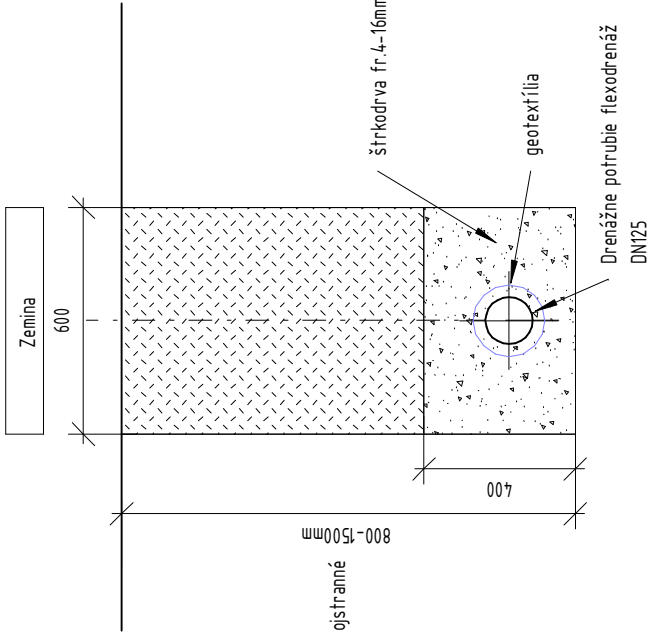

SADA

STAVEBNÝ OBJEKT	PROFESIA	STUPEŇ
SO-02	ASR	STAVEBNÉ POVOLENIE

AUTOR NÁVRHU	ZOD. PROJEKTANT	VYPRACOVAL :
Ing.Tomáš Velebír	Ing.Tomáš Velebír	Ing.Tomáš Velebír
INVESTOR:	Obec Vyšný Klátov Vyšný klátov 131, 044 12	
STAVBA:	REKONŠTRUKCIA SOCIÁLNYCH ZARIADENÍ A KANALIZAČNÝCH ROZVODOV V PRIESTOROCH MŠ	
VÝKRES:	Pozdĺžny profil, uloženie potrubia, detail napojenia kanalizácie	
Arch. číslo:	52/2018	
Dátum:	12/2018	
Formát:	297/535	
Mierka:	Číslo výkresu:	02