
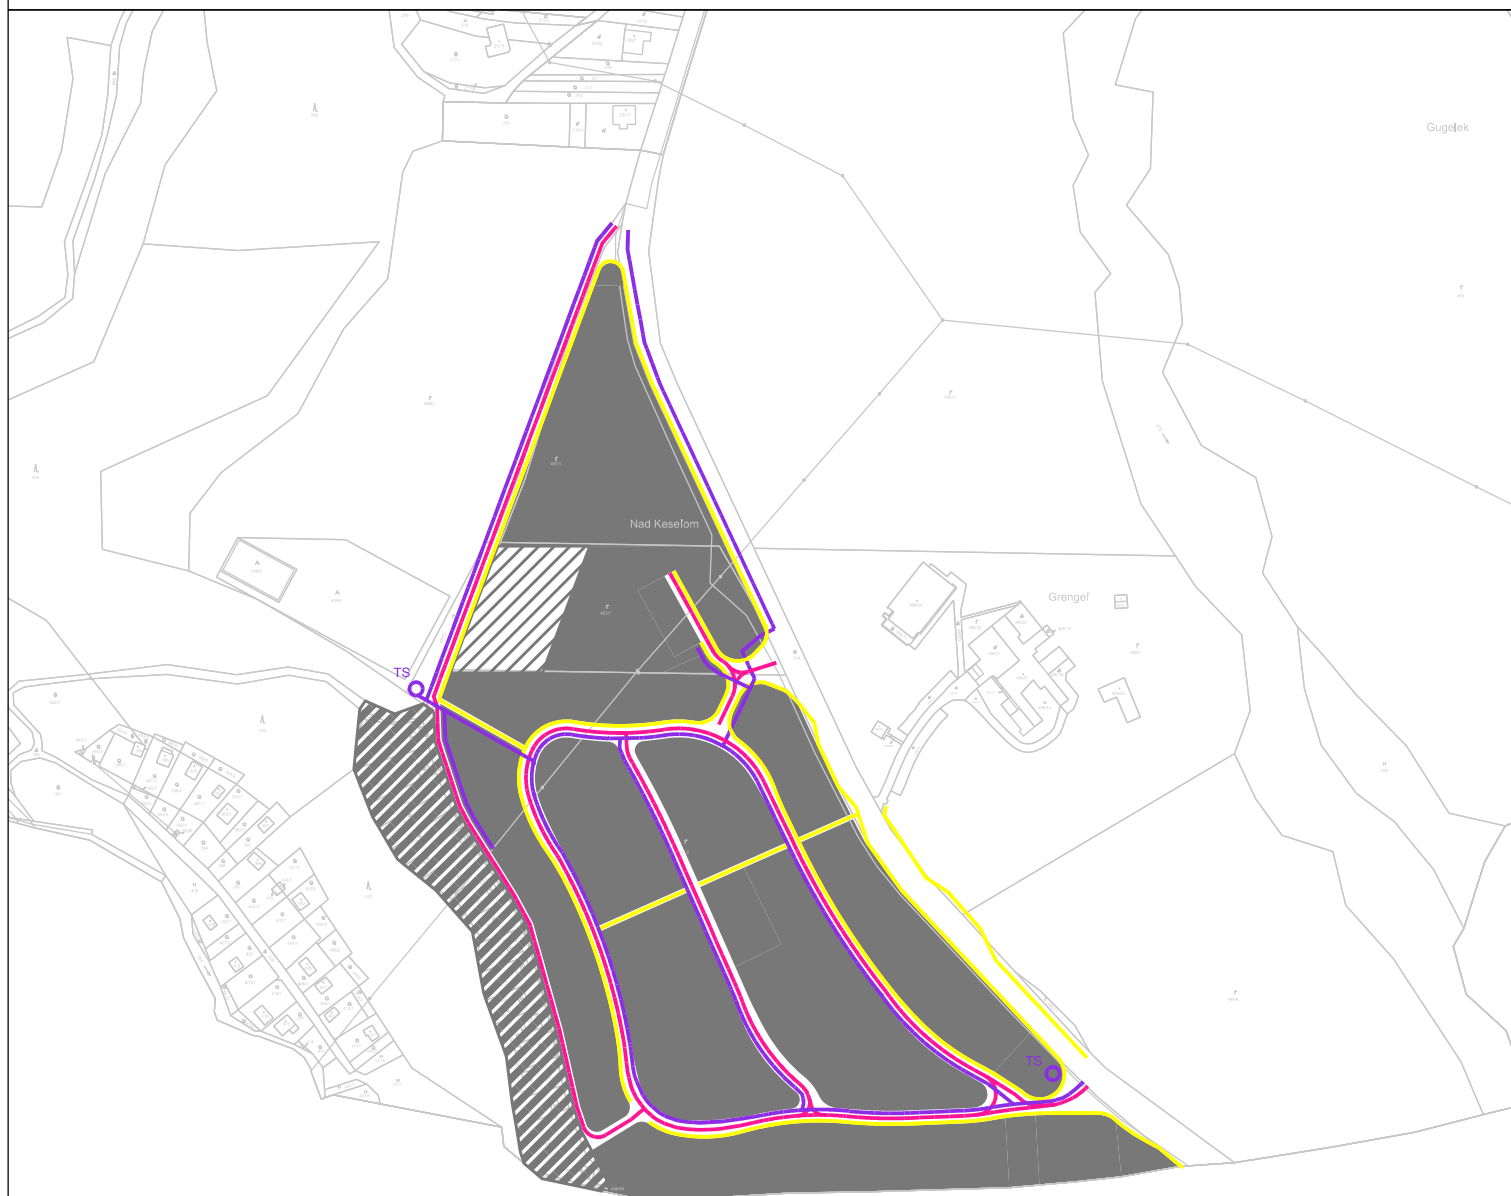


ZMENY A DOPLNKY č. 2 ÚPN OBCE VYŠNÝ KLÁTOV NÁVRH

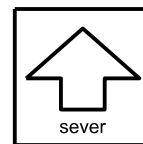

LEGENDA

	Plochy obytného územia pre rodinné domy, občiansku vybavenosť a zelene
	Plochy zmiešaného územia bývania a rekreácie
	Plochy zmiešaného územia bývania a občianskej vybavenosti
	Stavby miestnych obslužných ciest
	Stavby ciest pre chodcov
	Stavby technickej infraštruktúry (vodovod, kanalizácia, 22 kV elektrické vedenia)
	Transformačné stanice

SCHÉMA VEREJNOPROSPEŠNÝCH STAVIEB A ZÁVAZNÝCH ČASTÍ RIEŠENIA